


Poloha podzemních vedení a zařízení byla zjištěna u příslušných správců inženýrských sítí a ověřená situace je uložena a evidována u zpracovatele dokumentace.


Polohu podzemních vedení nelze vytyčovat odměřováním vzdáleností na výkrese. Přesné vytyčení všech podzemních vedení na povrchu zajistí investor před zahájením stavby.

LEGENDA OBJEKTŮ:

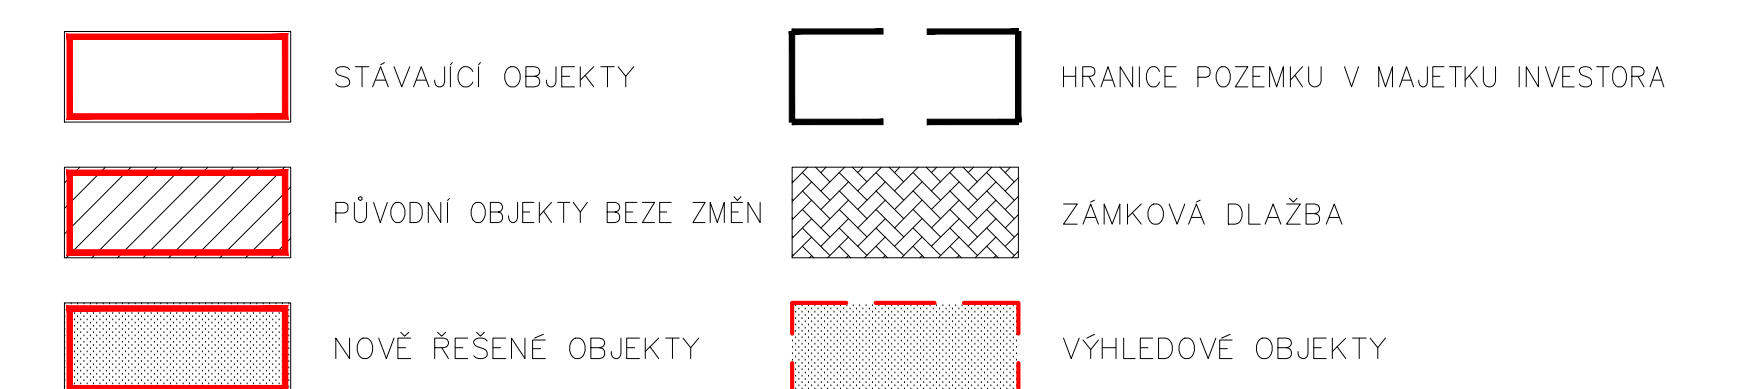

LEGENDA INŽENÝRSKÝCH SÍTÍ:


NAVRHOVANÉ SÍŤ:

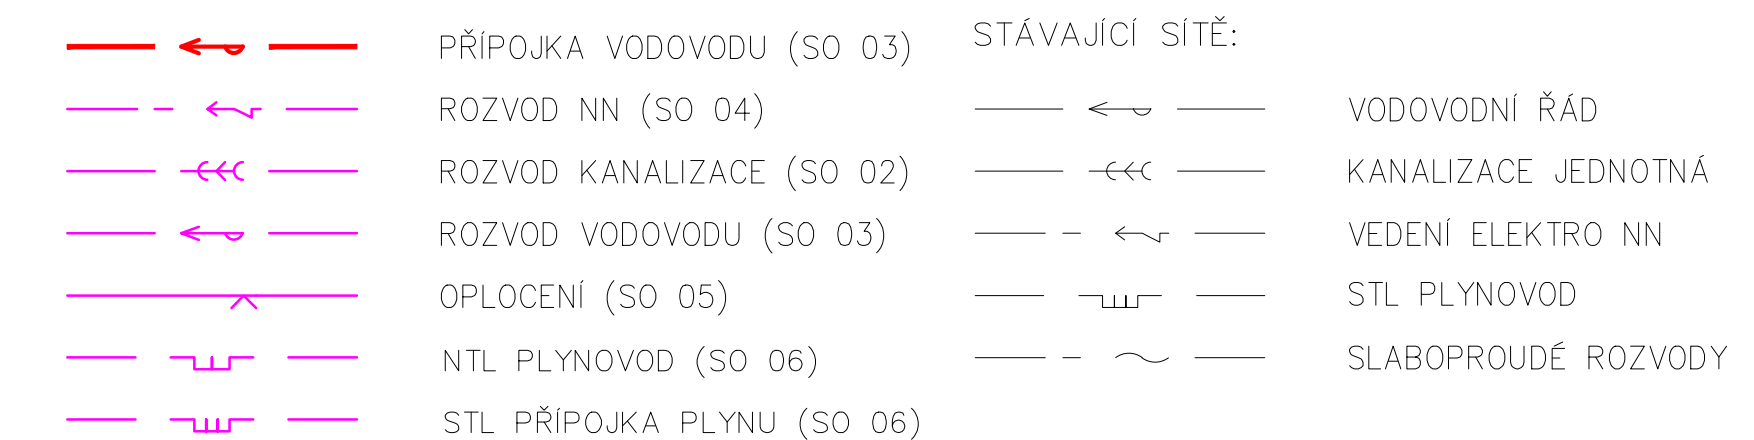

LEGENDA STAVEBNÍCH OBJEKTŮ:

SO 01	SKLADOVÁ HALA "A" S ADMINISTRATIVOU
SO 02	PŘÍPOJKA KANALIZACE A AREÁLOVÝ ROZVOD
SO 03	PŘÍPOJKA VODOVODU A AREÁLOVÝ ROZVOD
SO 04	TRAFOSTANICE, AREÁLOVÝ ROZVOD NN
SO 05	KOMUNIKACE A ZPEVNĚNÉ PLOCHY, OPLOČENÍ
SO 06	PŘÍPOJKA PLYNU A AREÁLOVÝ ROZVOD VČ. PLYNOISALACE

- a HLAVNÍ VSTUP DO ADMINISTRATIVY
- b VJEZD DO SKLADU
- c VSTUP DO SKLADU

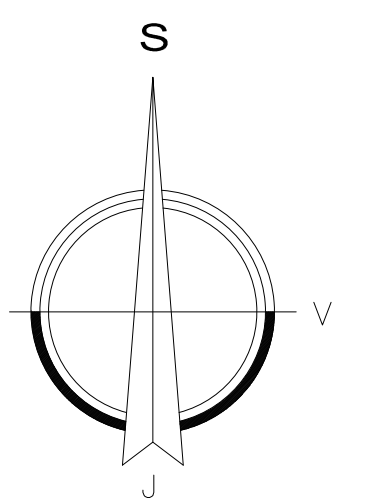

DOKUMENTACE PRO STAVEBNÍ POVOLENÍ NENAHAZUJE DOKUMENTACI PRO REALIZACI STAVBY.
TECHNICKÉ DETAILY BUDOU ZPRACOVÁNY V PŘÍP. DALŠÍM STUPNI PROJEKTOVÉ DOKUMENTACE.

±0,000 = ÚROVEŇ PODLAHY 1.NP V SO 01 = 186,700 m.n.m B.p.v.

[illegible]