NAVRHOVAL	VYPRACOVAL		
ING.ŠICO	ING.ŠICO		

INVESTOR : Obec VELEHRAD

Ing.Josef ŠICO
proj.dopravních staveb
TLUMAČOV

AKCE
NÁRODNÍ POUŤ VELEHRAD
PŘECHODNÉ DOPRAVNÍ ZNAČENÍ
AKTUALIZACE 05/2021

STUPEŇ	ZD
POČET A4	2A4
MĚŘÍTKO	
DATUM	05/2021
ZAK. Č.	2016/25
ARCH. Č.	CISLO VYKRESU 15

OBSAH VYKRESU SITUACE Č.11 - STARÉ MĚSTO TOVÁRNÍ

LEGENDA BAREV POPISU ZNAČENÍ:
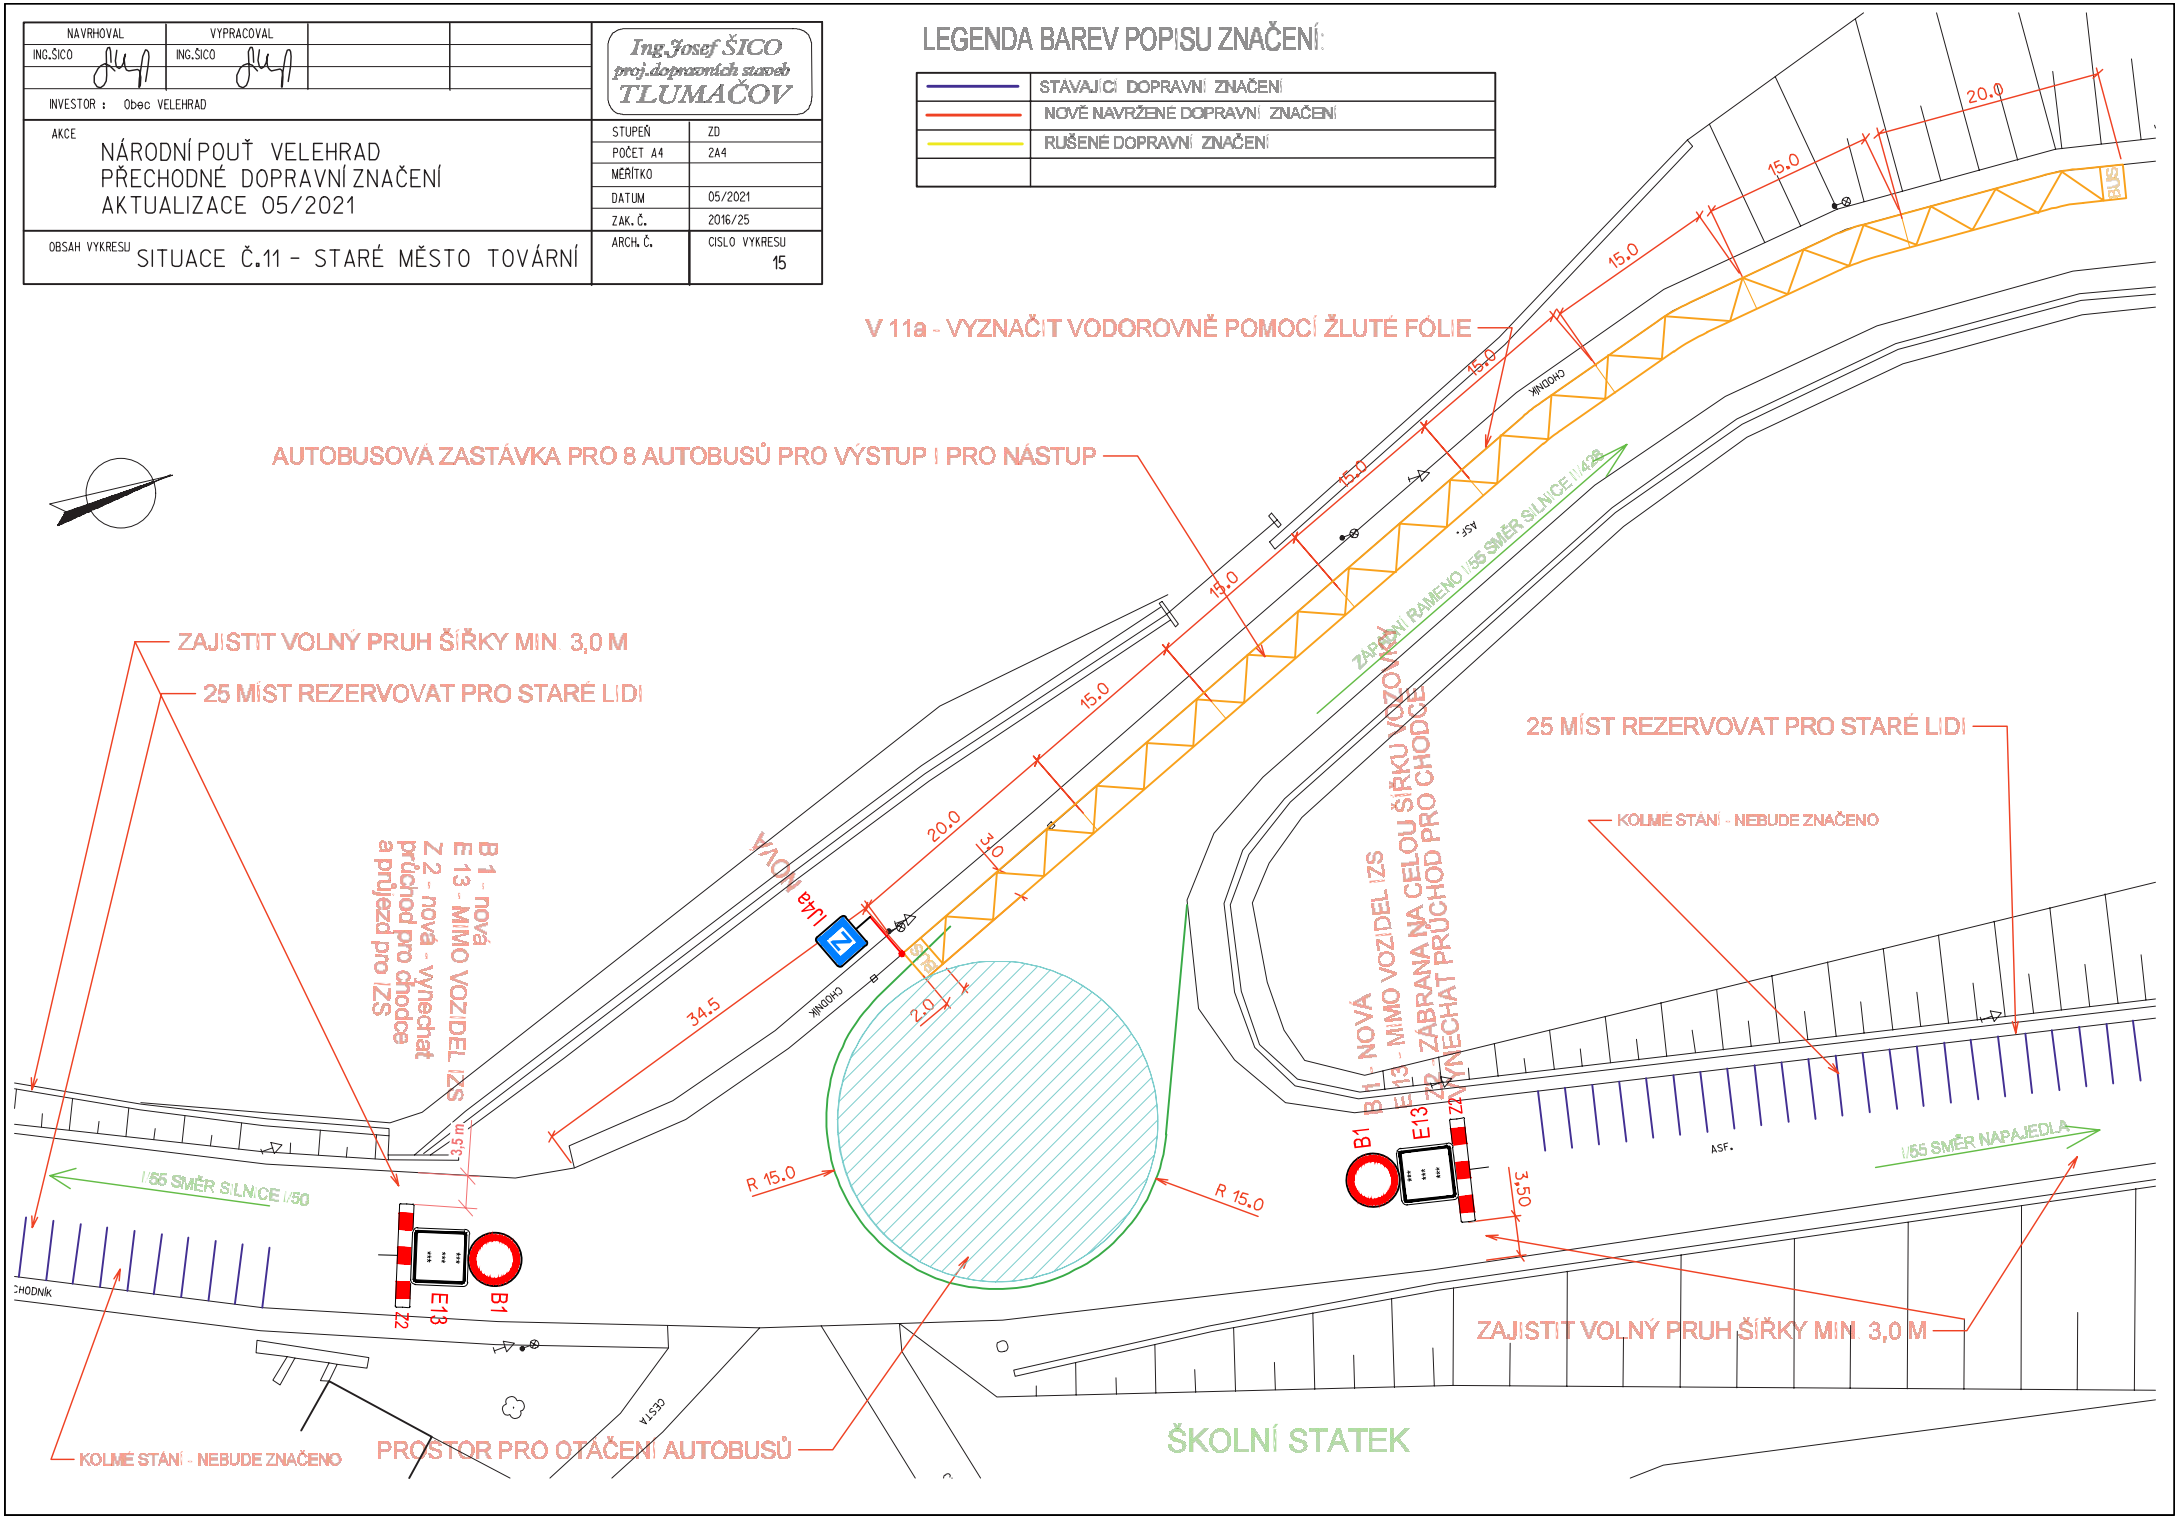
	STAVAJÍCÍ DOPRAVNÍ ZNAČENÍ
	NOVĚ NAVRŽENÉ DOPRAVNÍ ZNAČENÍ
	RUŠENÉ DOPRAVNÍ ZNAČENÍ